

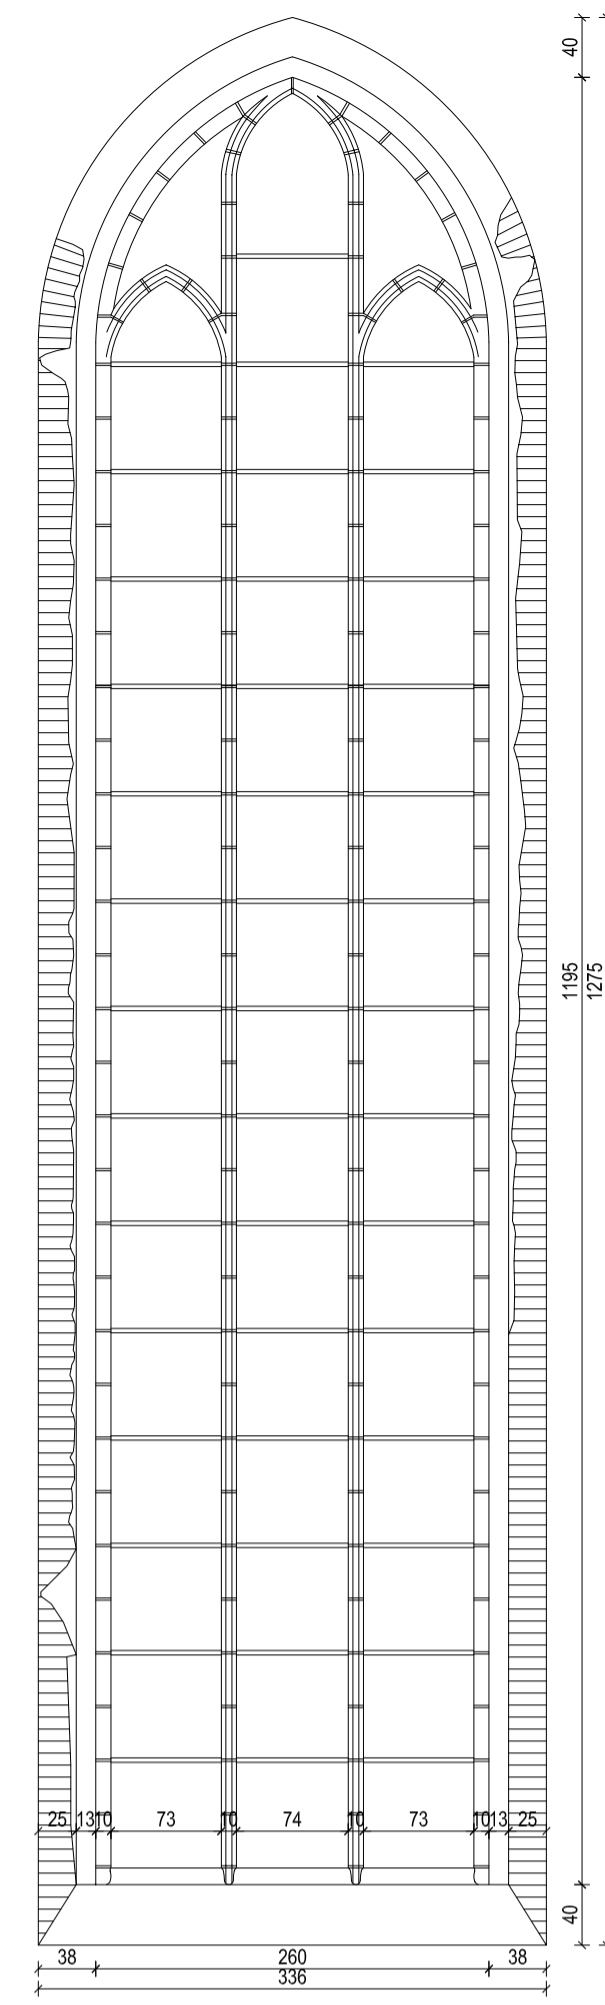
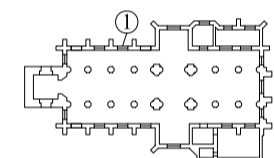




Widok od wewnątrz okna nr 1 - 1 szt.

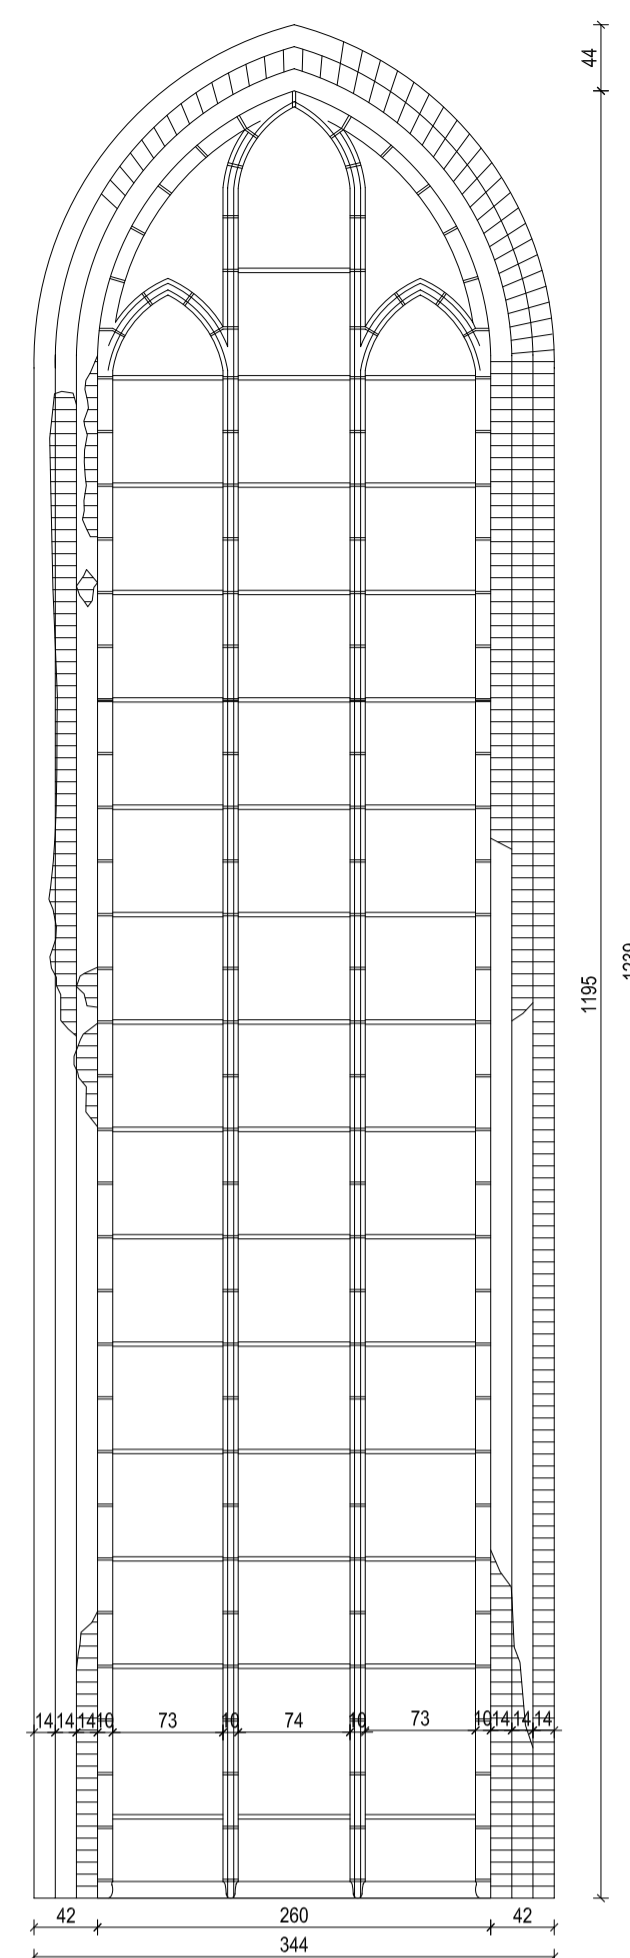



Widok od wewnątrz - okna nr 2 - 1 szt.

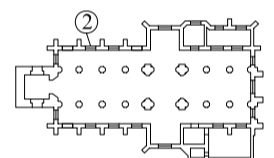


Widok od wewnątrz - okno nr 5 - 3 szt. (wymiarowane zostało okno wskazane na rzucie, pozostałe dwa okna na ścianie pd. przyjmujemy za podobne w wymiarach)

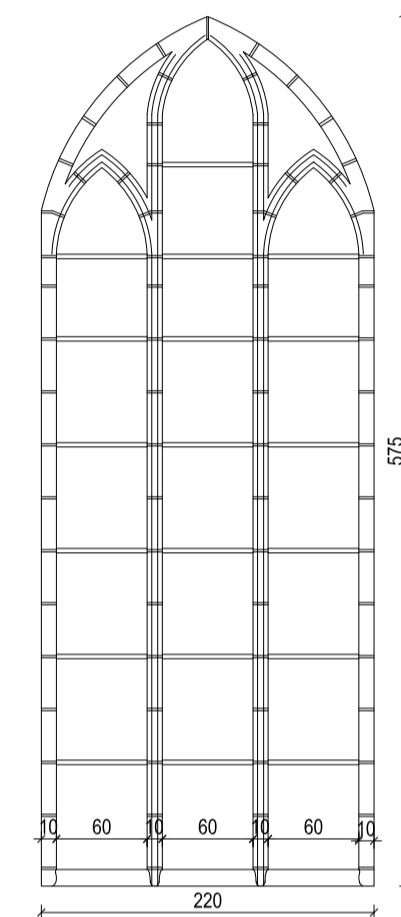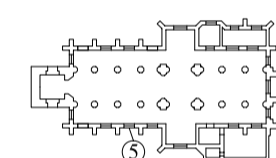

Widok od wewnątrz - okno nr 3 - 1 szt.

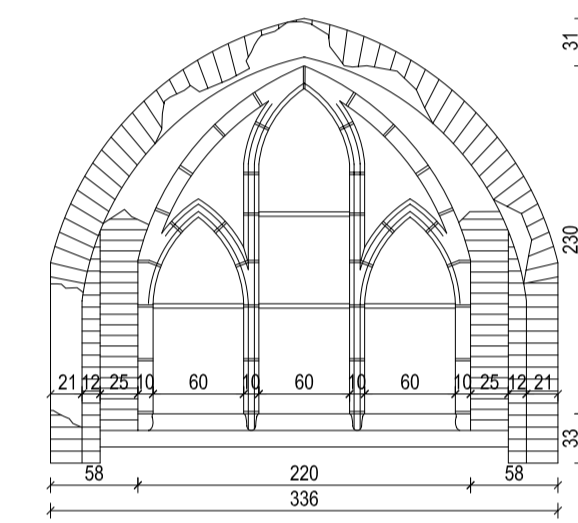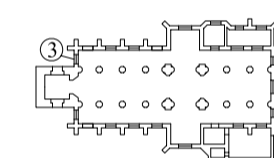


Widok od wewnątrz - okno nr 4 - 1 szt.

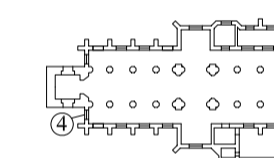


OKNA W CZĘŚCI OBJĘTEJ ZAKRESEM PROJEKTU
1:50

OKNA W CZĘŚCI NIE OBJĘTEJ ZAKRESEM PROJEKTU
1:100


Podane wymiary okien nie wchodzących w zakres projektu, został podane na bazie dokumentacji wyjściowych do tworzenia projektu, przekazanych przez Inwestora. Dokumentacje te nie dotyczyły inwentaryzacji okien, ani okna nie były ich tematem. Podane na rysunku wymiary tych okien mogą być obarczone błędem.

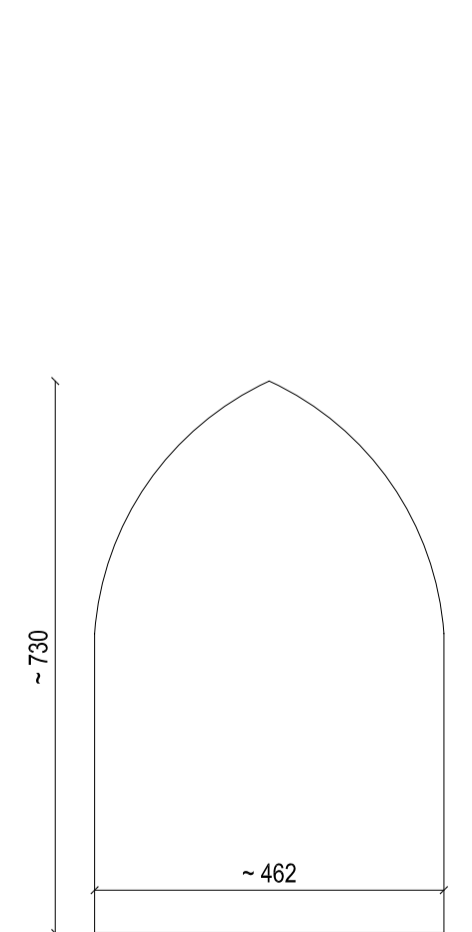


Okna w transepcie - 2 szt.

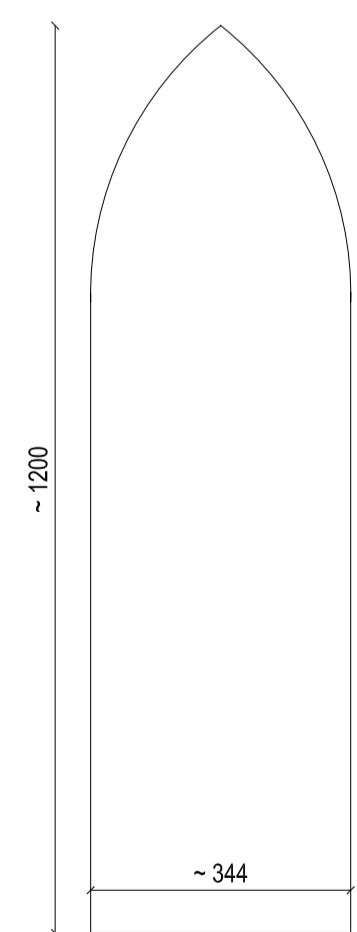


Okna w prezbiterium południowym - 2 szt.

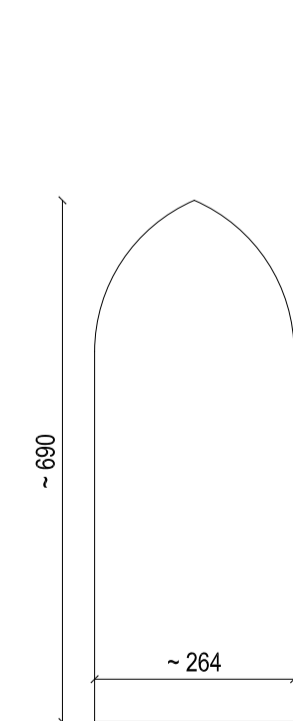




Okno zachodnie w prezbiterium północnym

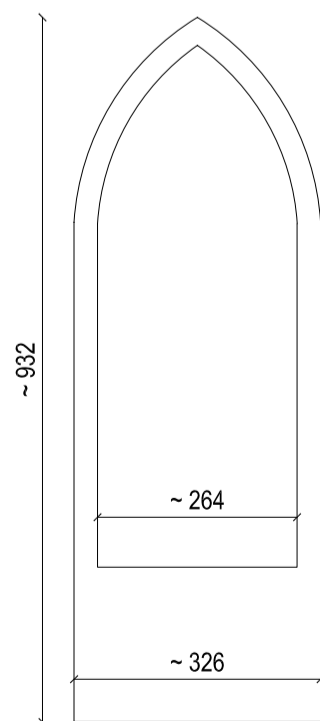

Okno wschodnie w prezbiterium północnym

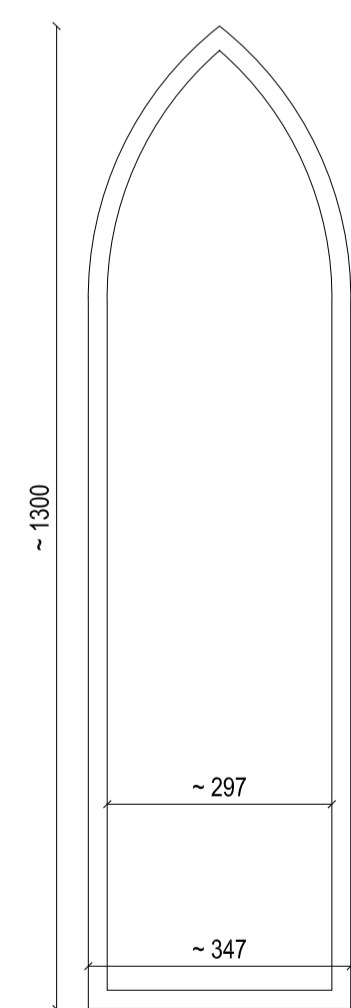

Okna na ścianie wschodniej

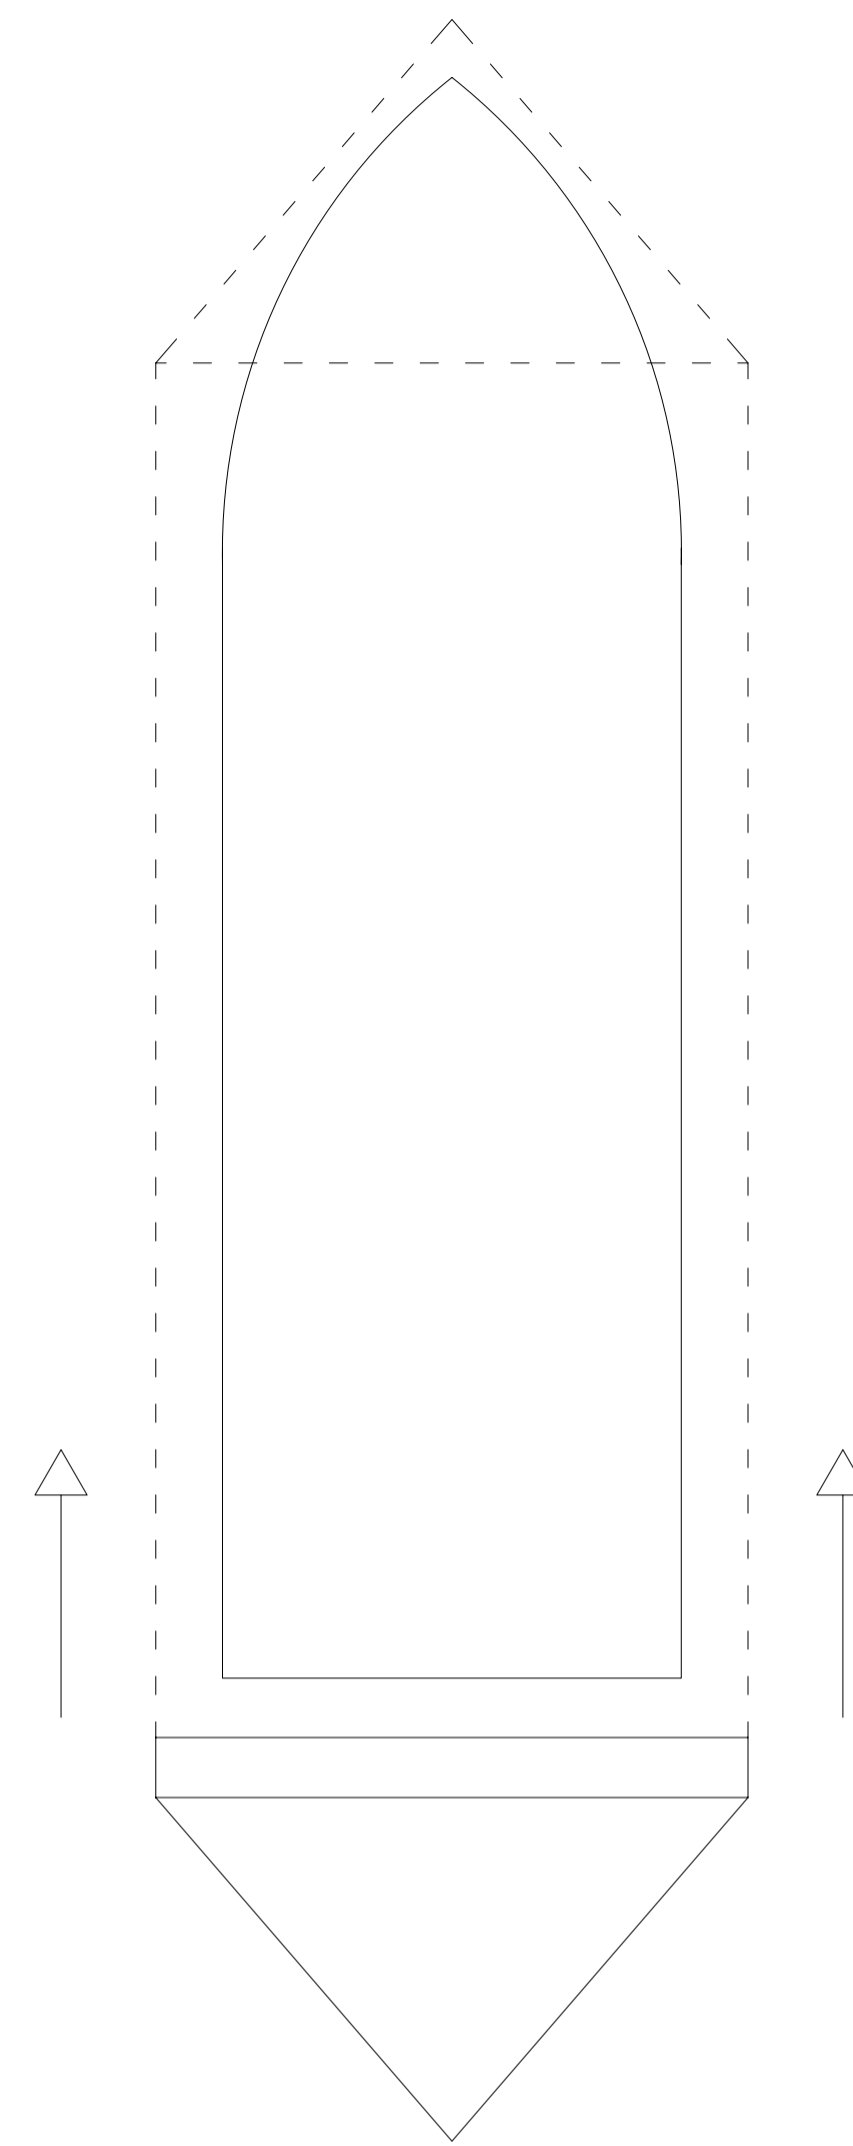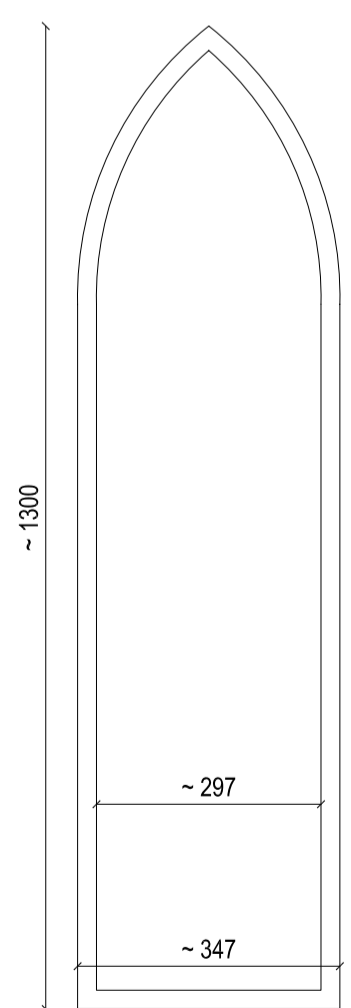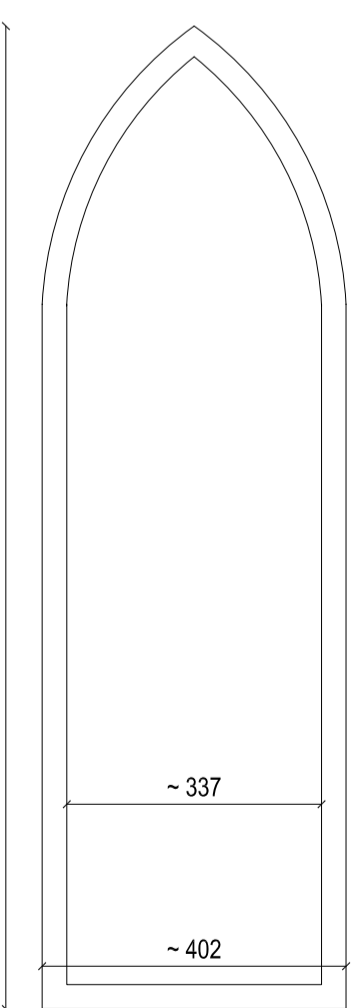

PREFEROWANY SYSTEM ZACIEMNIANIA OKIEN

uwagi - wszystkie wymiary zweryfikować na miejscu

Projekt aranżacji wnętrza kościoła Św. Jana w Gdańsku, na nowoczesne centrum kultury

projekt architektoniczno - budowlany

branża architektura

inwestor Nadbałtyckie Centrum Kultury ul. Korzenna 33/35 80-831 Gdańsk

lokalizacja Kościół Św. Jana ul. Świętojańska 50 Gdańsk

architekt mgr arch. Tadeusz Pietrzakiewicz mgr inż. arch. Tomasz Szczerbowski
archarte@interia.pl archarte@interia.pl
(0) 600 284 677 (0) 665 665 944

zmiana A B C

temat wytyczne do oferty na system zaciemniania okien

skala 1 : 100 / 1:50

rozmiar rysunku A1 kreslił Tomasz Szczerbowski data 2007-12-06
numer rysunku 26