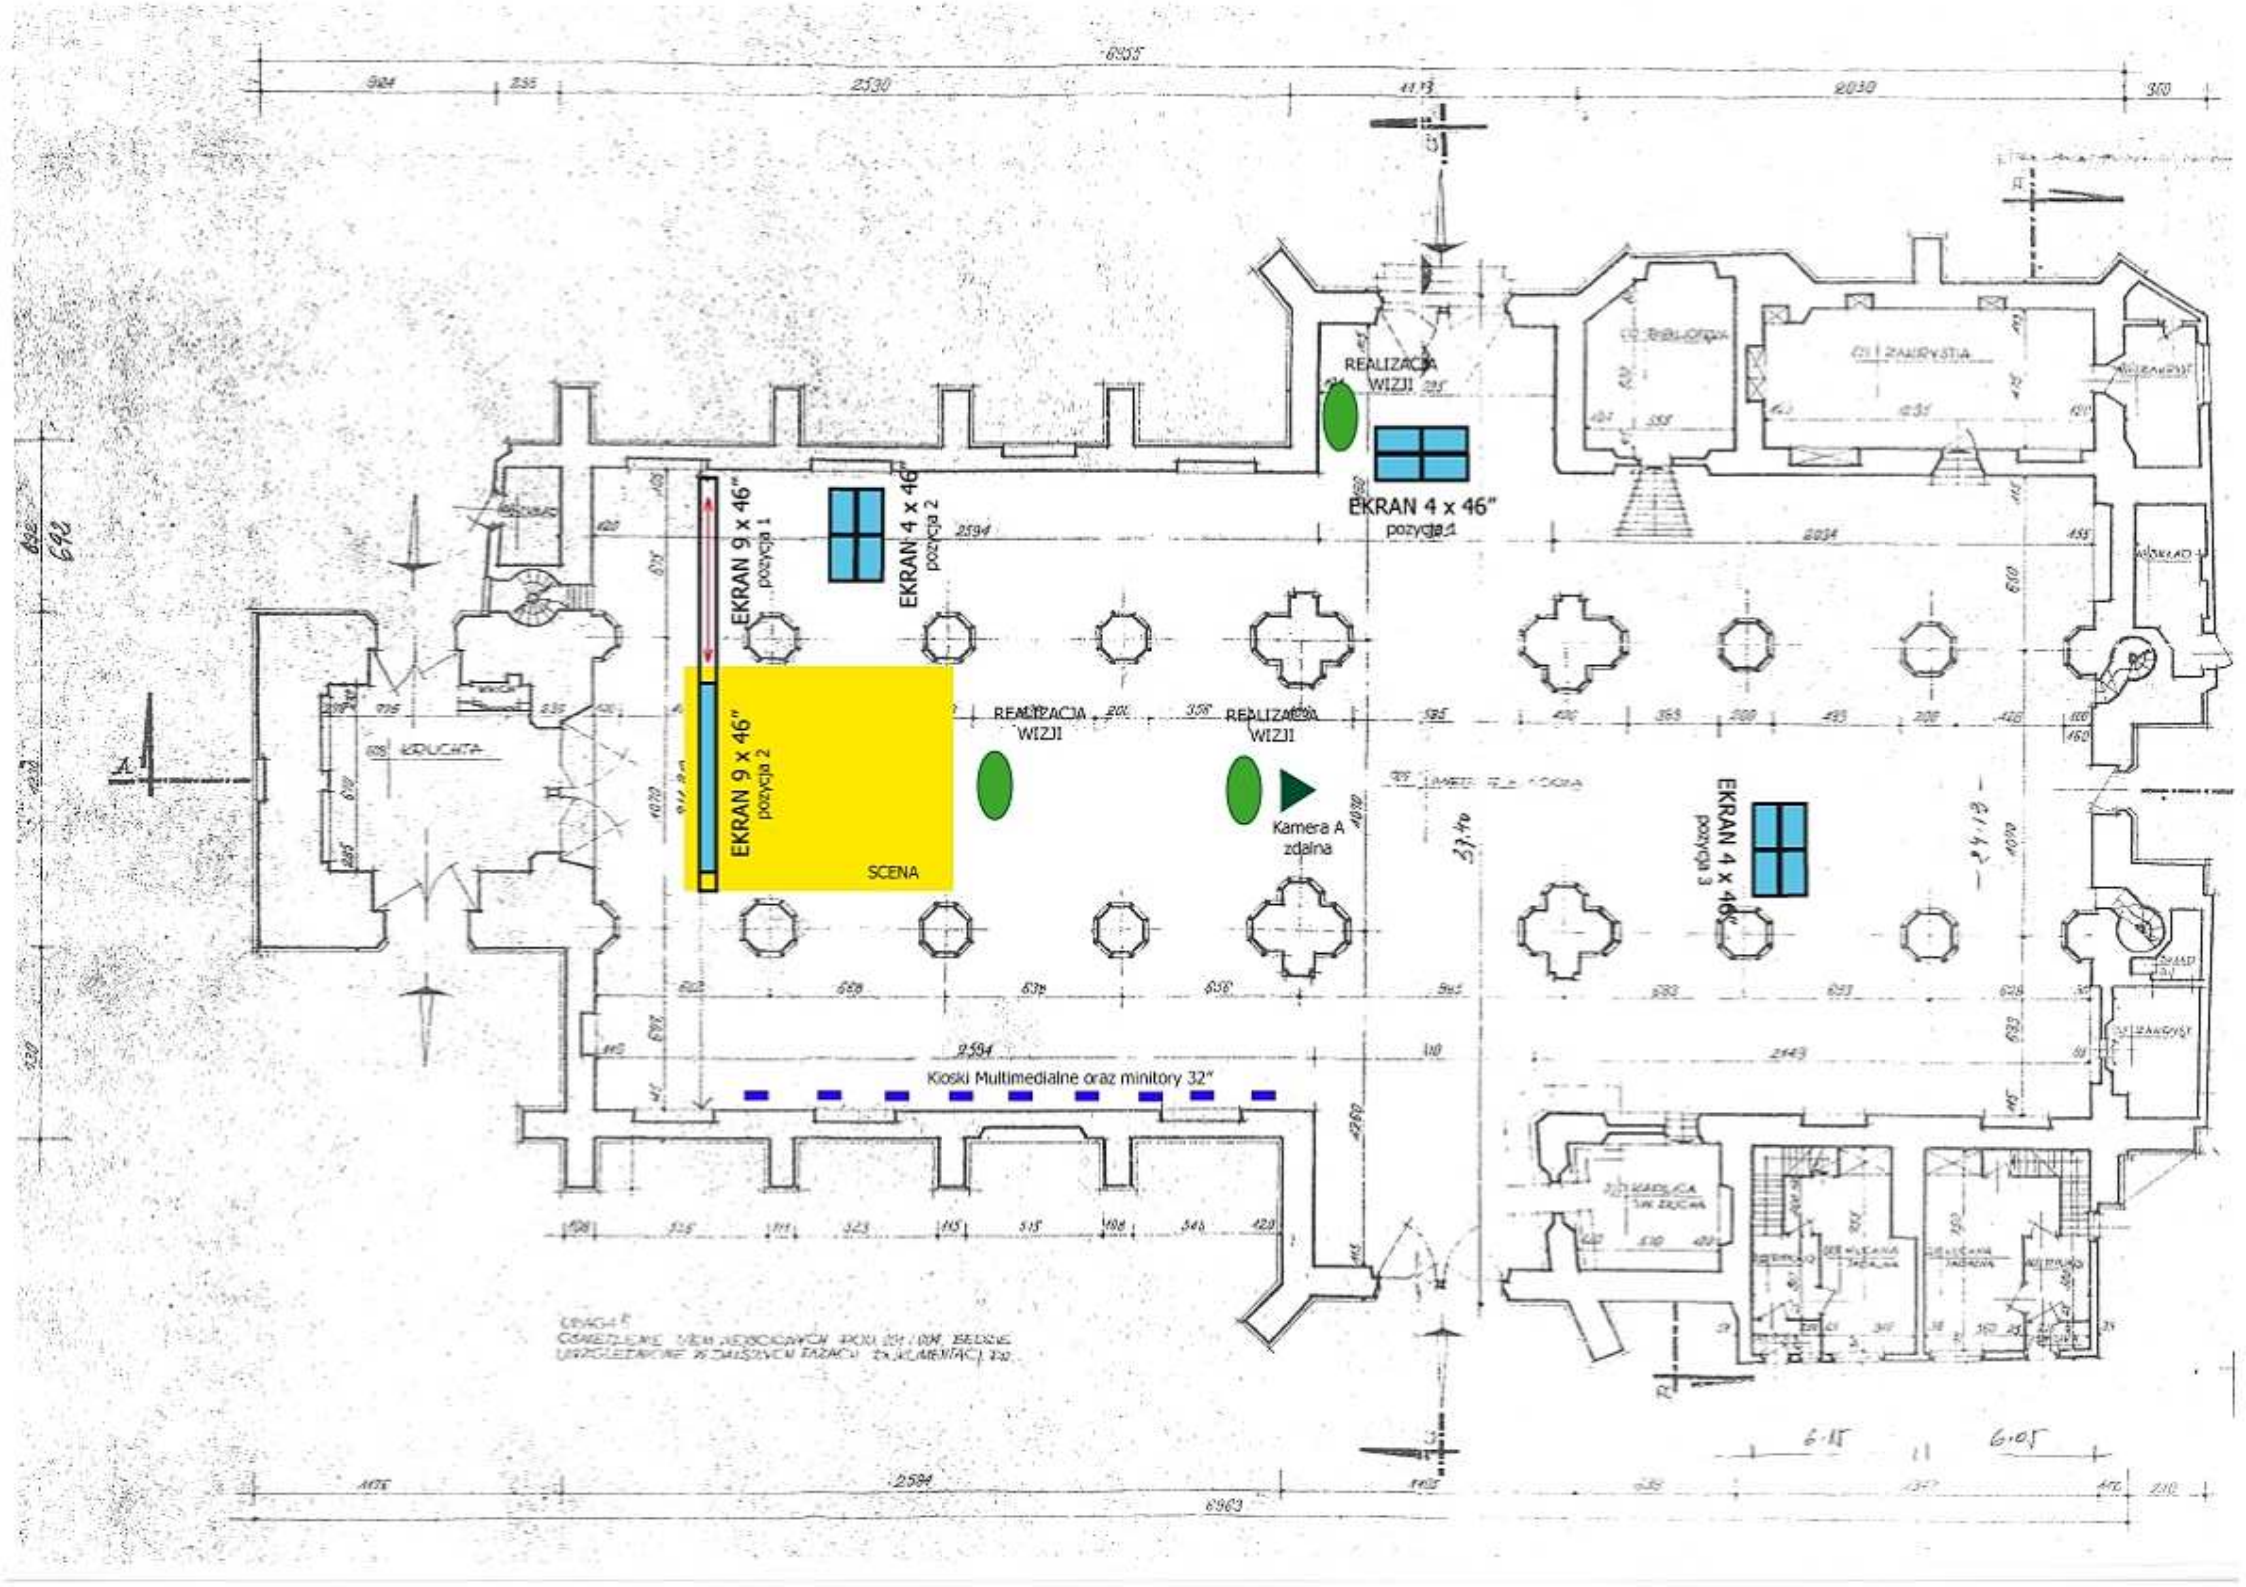
EKRAN 9 x 46"
pozycja 1
EKRAN 4 x 46"
pozycja 2
EKRAN 4 x 46"
pozycja 1
REALIZACJA WIZJI
REALIZACJA WIZJI
REALIZACJA WIZJI
EKRAN 9 x 46"
pozycja 2
SCENA
Kamera A zdalna
EKRAN 4 x 46"
pozycja 3
Kioski Multimedialne oraz minitory 32"